



WOHNUNG A1.1

5.5-Zimmer-Wohnung | Erdgeschoss

Wohnfläche ca. 154.9 m²

Sitzplatz ca. 32.4 m²

Keller A1.1 ca. 15.6 m²




Mst. 1:100 bei DIN-A3. Allfällige Änderungen vorbehalten

WOHNUNG A1.2

5.5-Zimmer-Wohnung | Erdgeschoss

Wohnfläche	ca.	157.3 m ²
Sitzplatz	ca.	64.1 m ²
Keller A1.2	ca.	22.9 m ²

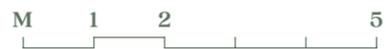

Mst. 1:100 bei DIN-A3. Allfällige Änderungen vorbehalten



am rossbach

FELDMEILEN



WOHNUNG A2.1

4.5-Zimmer-Wohnung | 1. Obergeschoss

Wohnfläche	ca.	127.5 m ²
Balkon	ca.	21.9 m ²
Keller A2.1	ca.	13.1 m ²

www.am-rossbach.ch



Mst. 1:100 Allfällige Änderungen vorbehalten



am rossbach
FELDMEILEN

WOHNUNG A2.2

4.5-Zimmer-Wohnung | 1. Obergeschoss

Wohnfläche ca. 130.0 m²

Balkon ca. 21.9 m²

Keller A2.2 ca. 14.1 m²



N



M 1 2 5

Mst. 1:100 Allfällige Änderungen vorbehalten



am rossbach
FELDMEILEN

WOHNUNG A2.3

4.5-Zimmer-Wohnung | 1. Obergeschoss

Wohnfläche ca. 127.1 m²

Balkon ca. 21.9 m²

Keller A2.3 ca. 13.1 m²



Mst. 1:100 Allfällige Änderungen vorbehalten

www.am-rossbach.ch





am rossbach
FELDMEILEN



WOHNUNG A3.1

4.5-Zimmer-Wohnung | 2. Obergeschoss

Wohnfläche	ca.	127.5 m ²
Balkon	ca.	21.9 m ²
Keller A3.1	ca.	13.1 m ²

www.am-rossbach.ch



Mst. 1:100 Allfällige Änderungen vorbehalten



am rossbach
FELDMEILEN

WOHNUNG A3.2

4.5-Zimmer-Wohnung | 2. Obergeschoss

Wohnfläche	ca.	129.5 m ²
Balkon	ca.	21.9 m ²
Keller A3.2	ca.	14.1 m ²



N



Mst. 1:100 Allfällige Änderungen vorbehalten



am rossbach
FELDMEILEN

WOHNUNG A3.3

4.5-Zimmer-Wohnung | 2. Obergeschoss

Wohnfläche ca. 127.1 m²

Balkon ca. 21.9 m²

Keller A3.3 ca. 13.5 m²



Mst. 1:100 Allfällige Änderungen vorbehalten





am rossbach
FELDMEILEN

WOHNUNG A4.1

3.5-Zimmer-Wohnung | Attika

Wohnfläche	ca.	99.9 m ²
Terrasse	ca.	51.5 m ²
Keller A4.1	ca.	14.2 m ²



Mst. 1:100 Allfällige Änderungen vorbehalten




am rossbach

FELDMEILEN

WOHNUNG A4.2

3.5-Zimmer-Wohnung | Attika

Wohnfläche	ca.	104.3 m ²
Terrasse	ca.	51.6 m ²
Keller A4.2	ca.	14.8 m ²

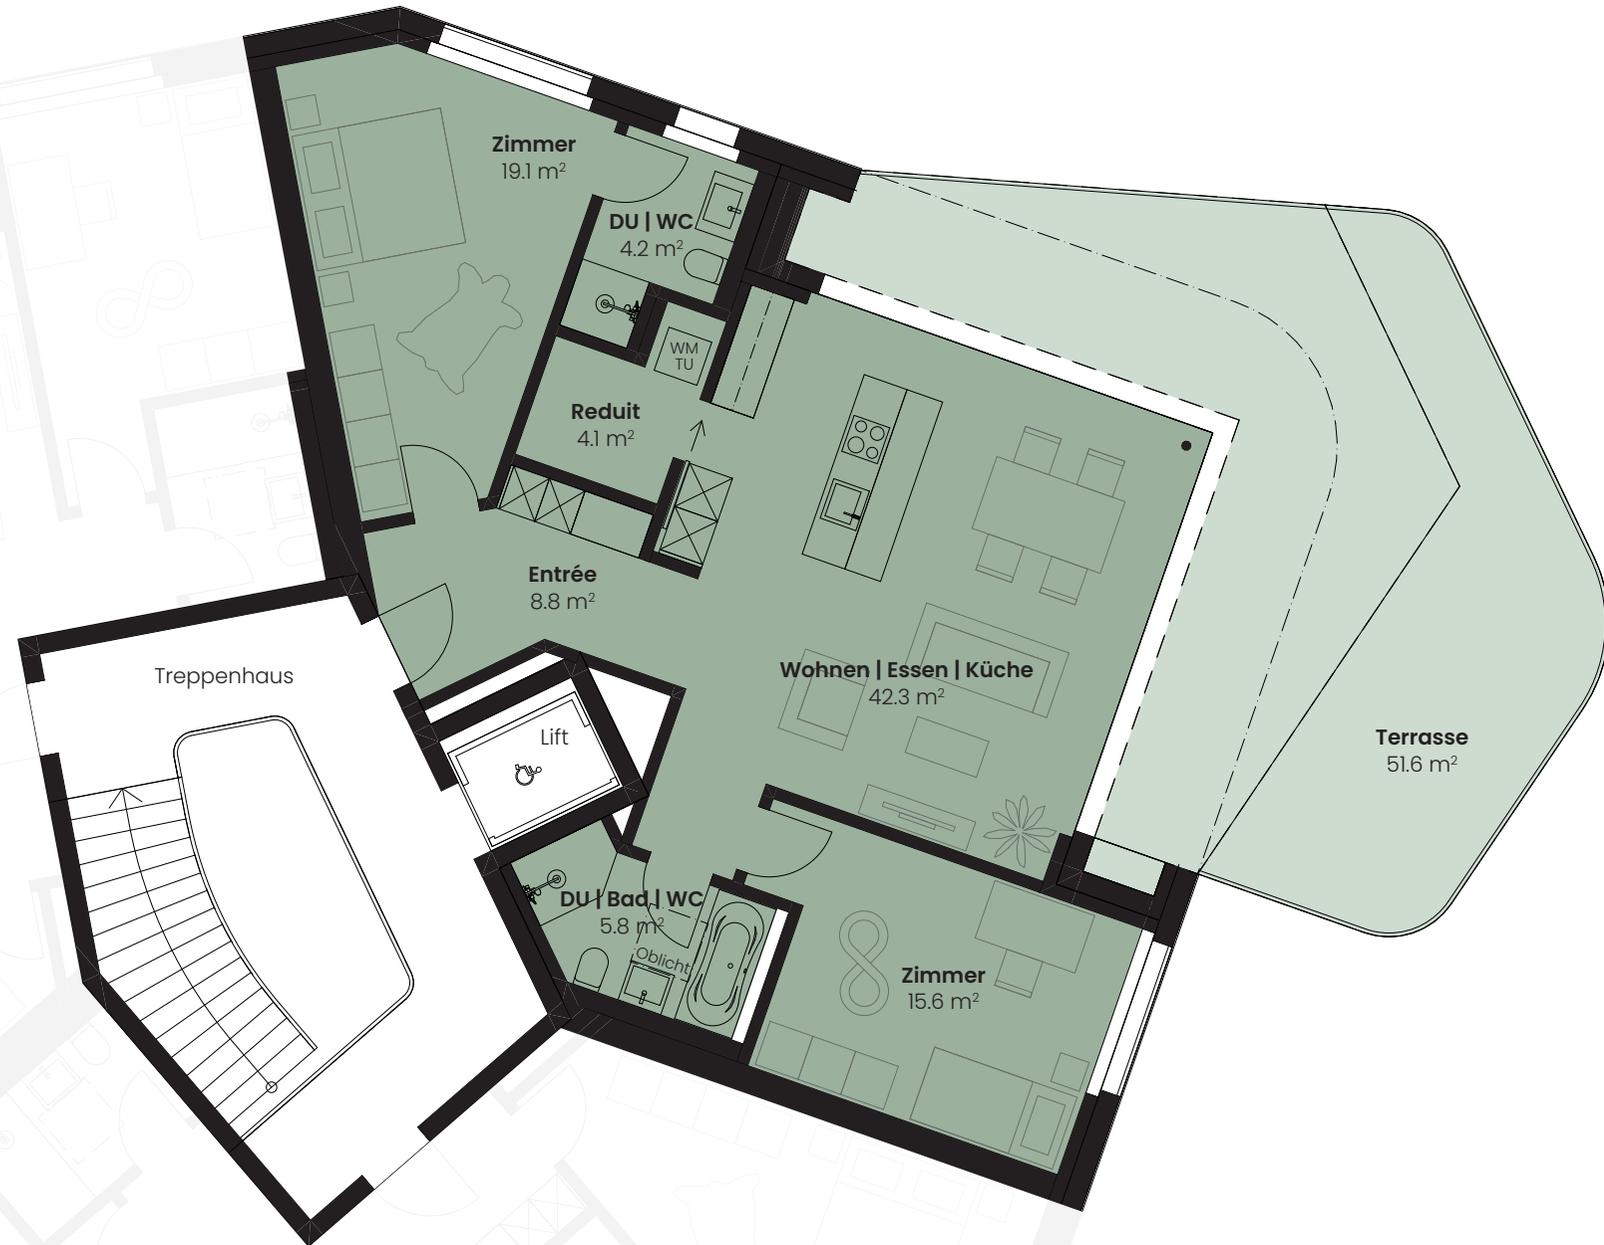

N



Mst. 1:100 Allfällige Änderungen vorbehalten



am rossbach
FELDMEILEN

WOHNUNG A4.3

3.5-Zimmer-Wohnung | Attika

Wohnfläche ca. 99.9 m²

Terrasse ca. 51.6 m²

Keller A4.3 ca. 14.2 m²



Mst. 1:100 Allfällige Änderungen vorbehalten





am rossbach
FELDMEILEN

WOHNUNG B1.1

5.5-Zimmer-Wohnung | Erdgeschoss

Wohnfläche ca. 153.7 m²

Sitzplatz ca. 27.1 m²

Keller B1.1 ca. 30.3 m²



Mst. 1:100 Allfällige Änderungen vorbehalten

www.am-rossbach.ch





WOHNUNG B1.2

5.5-Zimmer-Wohnung | Erdgeschoss

Wohnfläche ca. 157.3 m²

Sitzplatz ca. 54.0 m²

Keller B1.2 ca. 30.3 m²

M 1 2 5

Mst. 1:100 Allfällige Änderungen vorbehalten



am rossbach
FELDMEILEN

WOHNUNG B2.1

4.5-Zimmer-Wohnung | 1. Obergeschoss

Wohnfläche ca. 127.5 m²

Balkon ca. 21.9 m²

Keller B2.1 ca. 14.0 m²



N



ABENDS MORGENS

MITTAGS

M 1 2 5

Mst. 1:100 Allfällige Änderungen vorbehalten



am rossbach

FELDMEILEN

WOHNUNG B2.2

4.5-Zimmer-Wohnung | 1. Obergeschoss

Wohnfläche ca. 130.0 m²

Balkon ca. 21.9 m²

Keller B2.2 ca. 15.1 m²



Mst. 1:100 Allfällige Änderungen vorbehalten

www.am-rossbach.ch





am rossbach
FELDMEILEN

WOHNUNG B2.3

4.5-Zimmer-Wohnung | 1. Obergeschoss

Wohnfläche ca. 127.1 m²

Balkon ca. 21.9 m²

Keller B2.3 ca. 14.7 m²



Mst. 1:100 Allfällige Änderungen vorbehalten



am rossbach
FELDMEILEN

WOHNUNG B3.1

4.5-Zimmer-Wohnung | 2. Obergeschoss

Wohnfläche ca. 127.5 m²

Balkon ca. 21.9 m²

Keller B3.1 ca. 14.1 m²



N



M 1 2 5

Mst. 1:100 Allfällige Änderungen vorbehalten



am rossbach

FELDMEILEN

WOHNUNG B3.2

4.5-Zimmer-Wohnung | 2. Obergeschoss

Wohnfläche ca. 129.5 m²

Balkon ca. 21.9 m²

Keller B3.2 ca. 15.3 m²



Mst. 1:100 Allfällige Änderungen vorbehalten

www.am-rossbach.ch





am rossbach
FELDMEILEN

WOHNUNG B3.3

4.5-Zimmer-Wohnung | 2. Obergeschoss

Wohnfläche ca. 127.1 m²

Balkon ca. 21.9 m²

Keller B3.3 ca. 15.1 m²



Mst. 1:100 Allfällige Änderungen vorbehalten



am rossbach
FELDMEILEN

WOHNUNG B4.1

3.5-Zimmer-Wohnung | Attika

Wohnfläche	ca.	99.9 m ²
Terrasse	ca.	51.6 m ²
Keller B4.1	ca.	16.9 m ²



N



Mst. 1:100 Allfällige Änderungen vorbehalten



am rossbach
FELDMEILEN

WOHNUNG B4.2

3.5-Zimmer-Wohnung | Attika

Wohnfläche ca. 103.9 m²

Terrasse ca. 51.5 m²

Keller B4.2 ca. 18.3 m²



Mst. 1:100 Allfällige Änderungen vorbehalten

www.am-rossbach.ch





am rossbach
FELDMEILEN

WOHNUNG B4.3

3.5-Zimmer-Wohnung | Attika

Wohnfläche ca. 99.9 m²

Terrasse ca. 51.6 m²

Keller B4.3 ca. 18.3 m²



Mst. 1:100 Allfällige Änderungen vorbehalten





KELLER TIEFGARAGE

Untergeschoss

Keller Haus A	11
Keller Haus B	11
Parkplätze	36
Motorrad-Parkplätze	2

